




Département de l'Ardèche

# Commune de Chandolas

## P.L.U. (Plan Local d'Urbanisme)

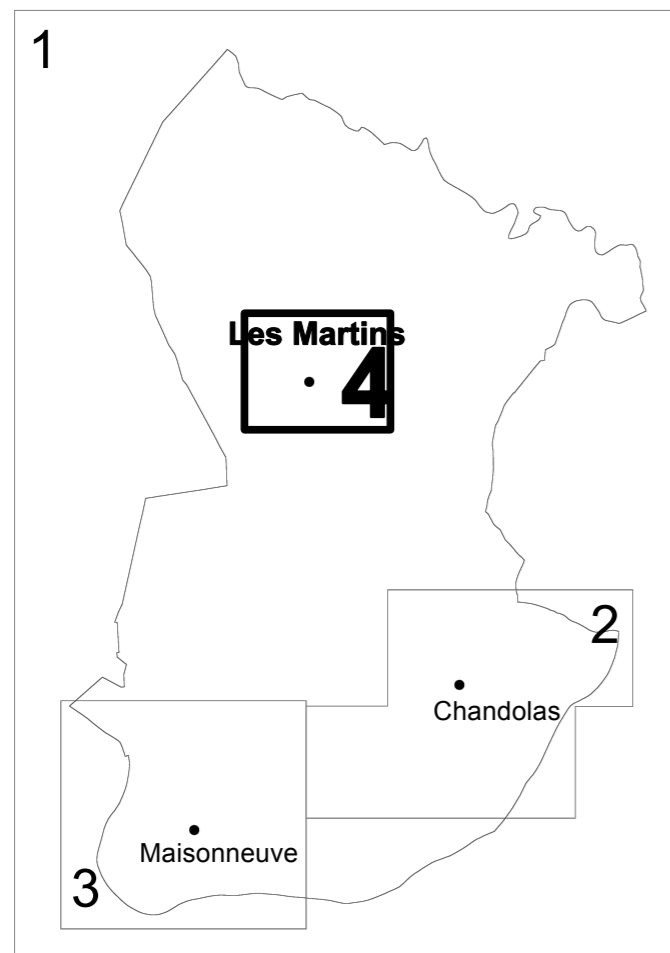

### Plan de zonage Les Martins

# 5.4

Echelle :  
1/2500

Projet arrêté par délibération  
du conseil municipal du :

21 décembre 2009


Approuvé par délibération  
du conseil municipal du :

20 juillet 2011

Révisions  
Modifications

Mises à jour du document

6, rue grande, 04300 Mane / Urb'Action - 20, carraire des Arlésiens, 13710 Fuveau BP 10

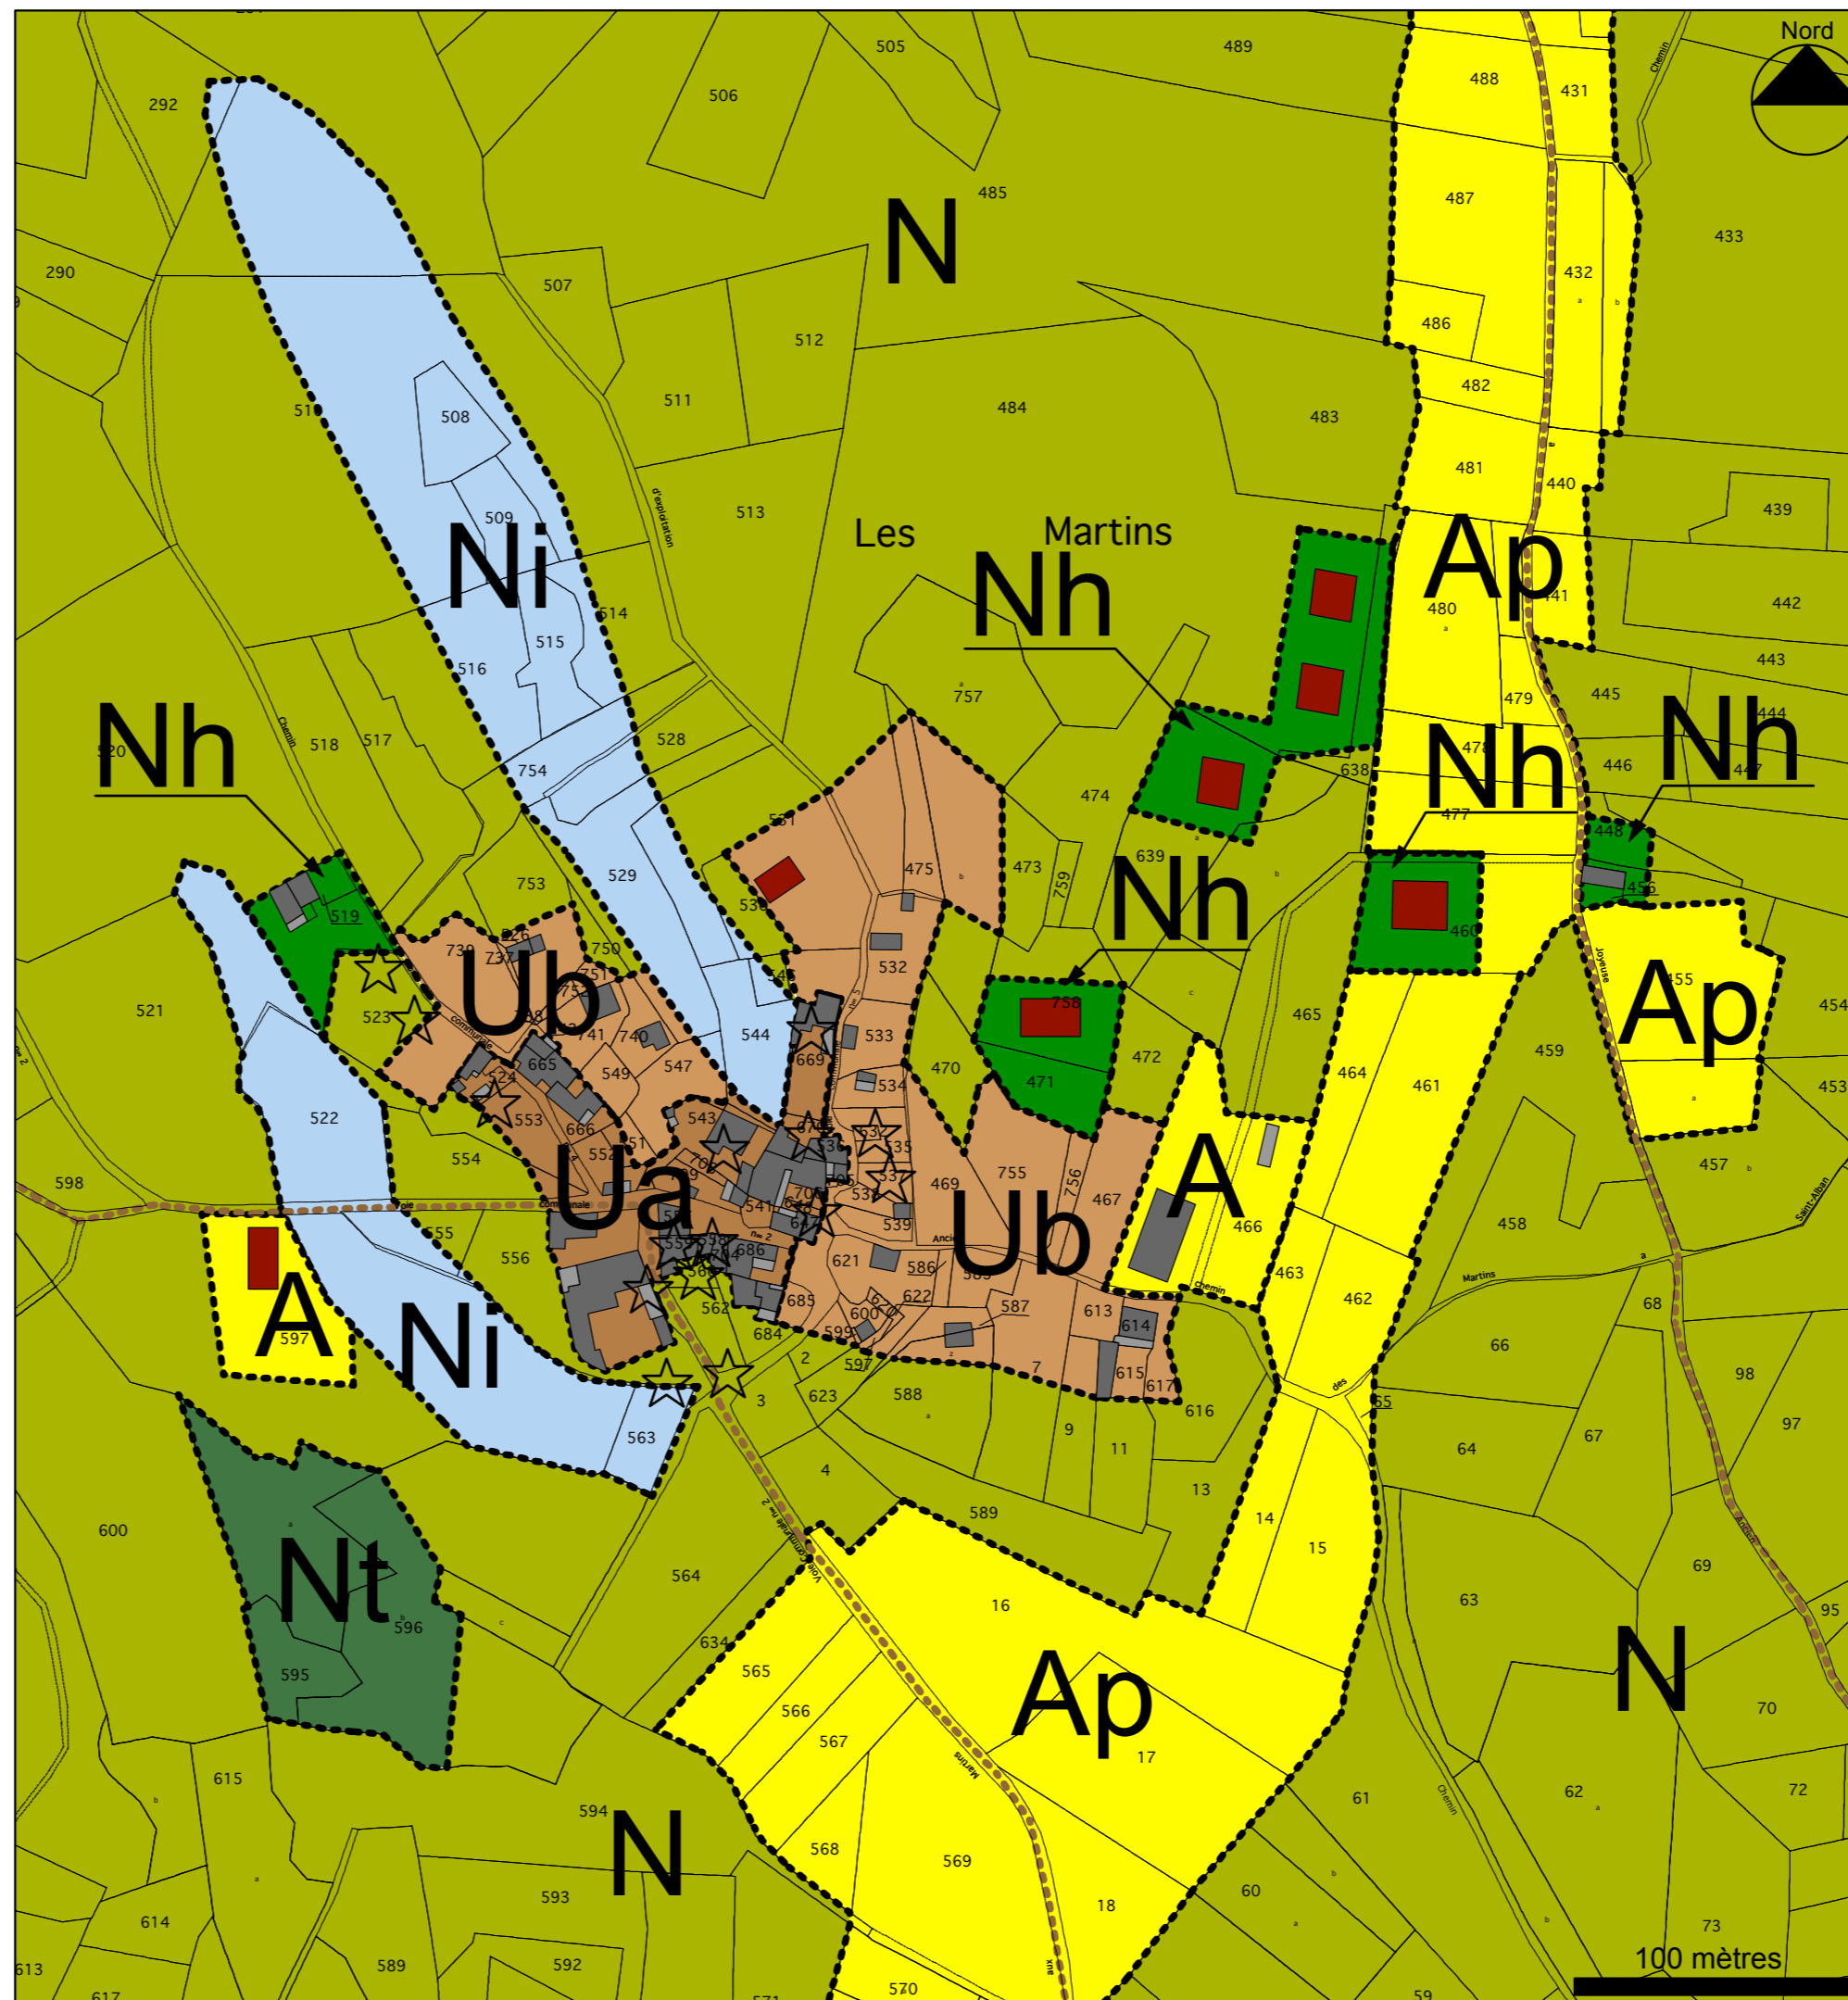

### Légende :



Zone



Secteur



Élément à protéger au titre  
de l'article L.123-1,7e du  
code de l'urbanisme



Chemin de randonnée à  
conserver

100 mètres